

ตารางแสดงวงเงินงบประมาณที่ได้รับจัดสรรและราคากลางในงานจ้างก่อสร้าง

1. ชื่อโครงการ ปรับปรุง/ซ่อมแซมไฟฟ้าภายในเขตเทศบาลนครแม่สอด บริเวณถนนร่วมใจ

หน่วยงานเจ้าของโครงการ เทศบาลนครแม่สอด

2. วงเงินงบประมาณที่ได้รับจัดสรร 230,000.- บาท

3. ลักษณะงานโดยสังเขป

4. วันที่กำหนดราคากลาง 12 มีนาคม 2561
เป็นเงิน 230,000 บาท

5. แหล่งที่มาของราคากลาง (ราคาอ้างอิง) ราคาวัสดุก่อสร้างภาคเหนือ จังหวัดตาก

6. รายชื่อเจ้าหน้าที่ผู้กำหนดราคากลาง (ราคาอ้างอิง)

6.1 ว่าที่ร้อยตรีสมชาย	จ่าจ๋วย	ตำแหน่ง หัวหน้าฝ่ายการโยธา	ประธานกรรมการ
6.2 นายภัทรพล	เพชรกำแหง	ตำแหน่ง นายช่างไฟฟ้าปฏิบัติงาน	กรรมการ
6.3 นางสาวมินตรา	สุวรรณลพ	ตำแหน่ง นายช่างไฟฟ้าปฏิบัติงาน	กรรมการ

ราคากลางโครงการปรับปรุง/ซ่อมแซมเสาไฟฟ้าสาธารณะ บริเวณถนนร่วมใจ

ส่วนราชการ กองช่าง เทศบาลนครแม่สอด

ประเภท งานก่อสร้าง

สถานที่ก่อสร้าง ตำบลแม่สอด อำเภอแม่สอด จังหวัดตาก


หน่วยงานออกแบบแปลนและรายการ กองช่าง เทศบาลนครแม่สอด

ประมาณราคาตามแบบ ปร.4 จำนวน 1 แผ่น

ประมาณราคาเมื่อวันที่ 12 มีนาคม 2561

ลำดับ ที่	รายการ	ค่าวัสดุและค่าแรงงาน เป็นเงิน/บาท	Factor F	รวมค่าก่อสร้าง เป็นเงิน	หมายเหตุ
1	โคมไฟ LED Street Light 60 watt. IP.66 ปรับองศาได้ พร้อมกิ่ง และอุปกรณ์ขาจับ	169,050.00	1.3624	230,313.72	
	เงื่อนไข				
	เงินล่วงหน้า 0.00%				
	เงินประกันผลงานหัก 0.00%				
	ดอกเบี้ยเงินกู้ 6.00%				
	ค่าภาษีมูลค่าเพิ่ม 7.00%				
สรุป	รวมก่อสร้างทั้งสิ้นเป็นเงินประมาณ			230,313.72	
	รวมก่อสร้างทั้งสิ้นคิดเพียง			230,000.00	
	สองแสนสามหมื่นบาทถ้วน				

ว่าที่ ร.ต.

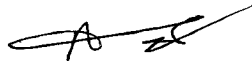

ประธานกรรมการ

(สมชาย จาชัย)

หัวหน้าฝ่ายการโยธา

ลงชื่อ



(นายภัทรพล เพ็ชรกำแพง)

นายช่างไฟฟ้าปฏิบัติงาน

กรรมการ

ลงชื่อ



มีนตรา

สุวรรณฉน

กรรมการ

(นางสาวมีนตรา สุวรรณฉน)

นายช่างไฟฟ้าปฏิบัติงาน

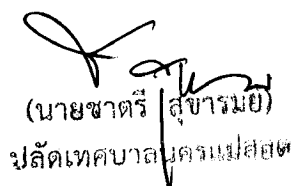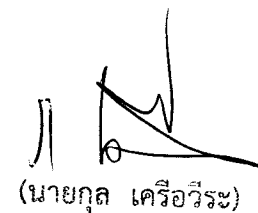
(นายชาติร์ สุขารมย์)
ปลัดเทศบาลนครแม่สอด
(นายกุล เครือวีระ)รองนายกเทศมนตรี ปฏิบัติราชการแทน
นายกเทศมนตรีนครแม่สอด

หน้า ๑



มาตราส่วน 1:5000

แผนที่เทศบาลนครแม่สอด อำเภอแม่สอด จังหวัดตาก

ถนน


โรงเรียนเทศบาลเมืองแม่สอด
เทศบาลนครแม่สอด

ตำบลแม่สอด





เขตเทศบาลเมือง

หน้า ๑

ผังบริเวณ

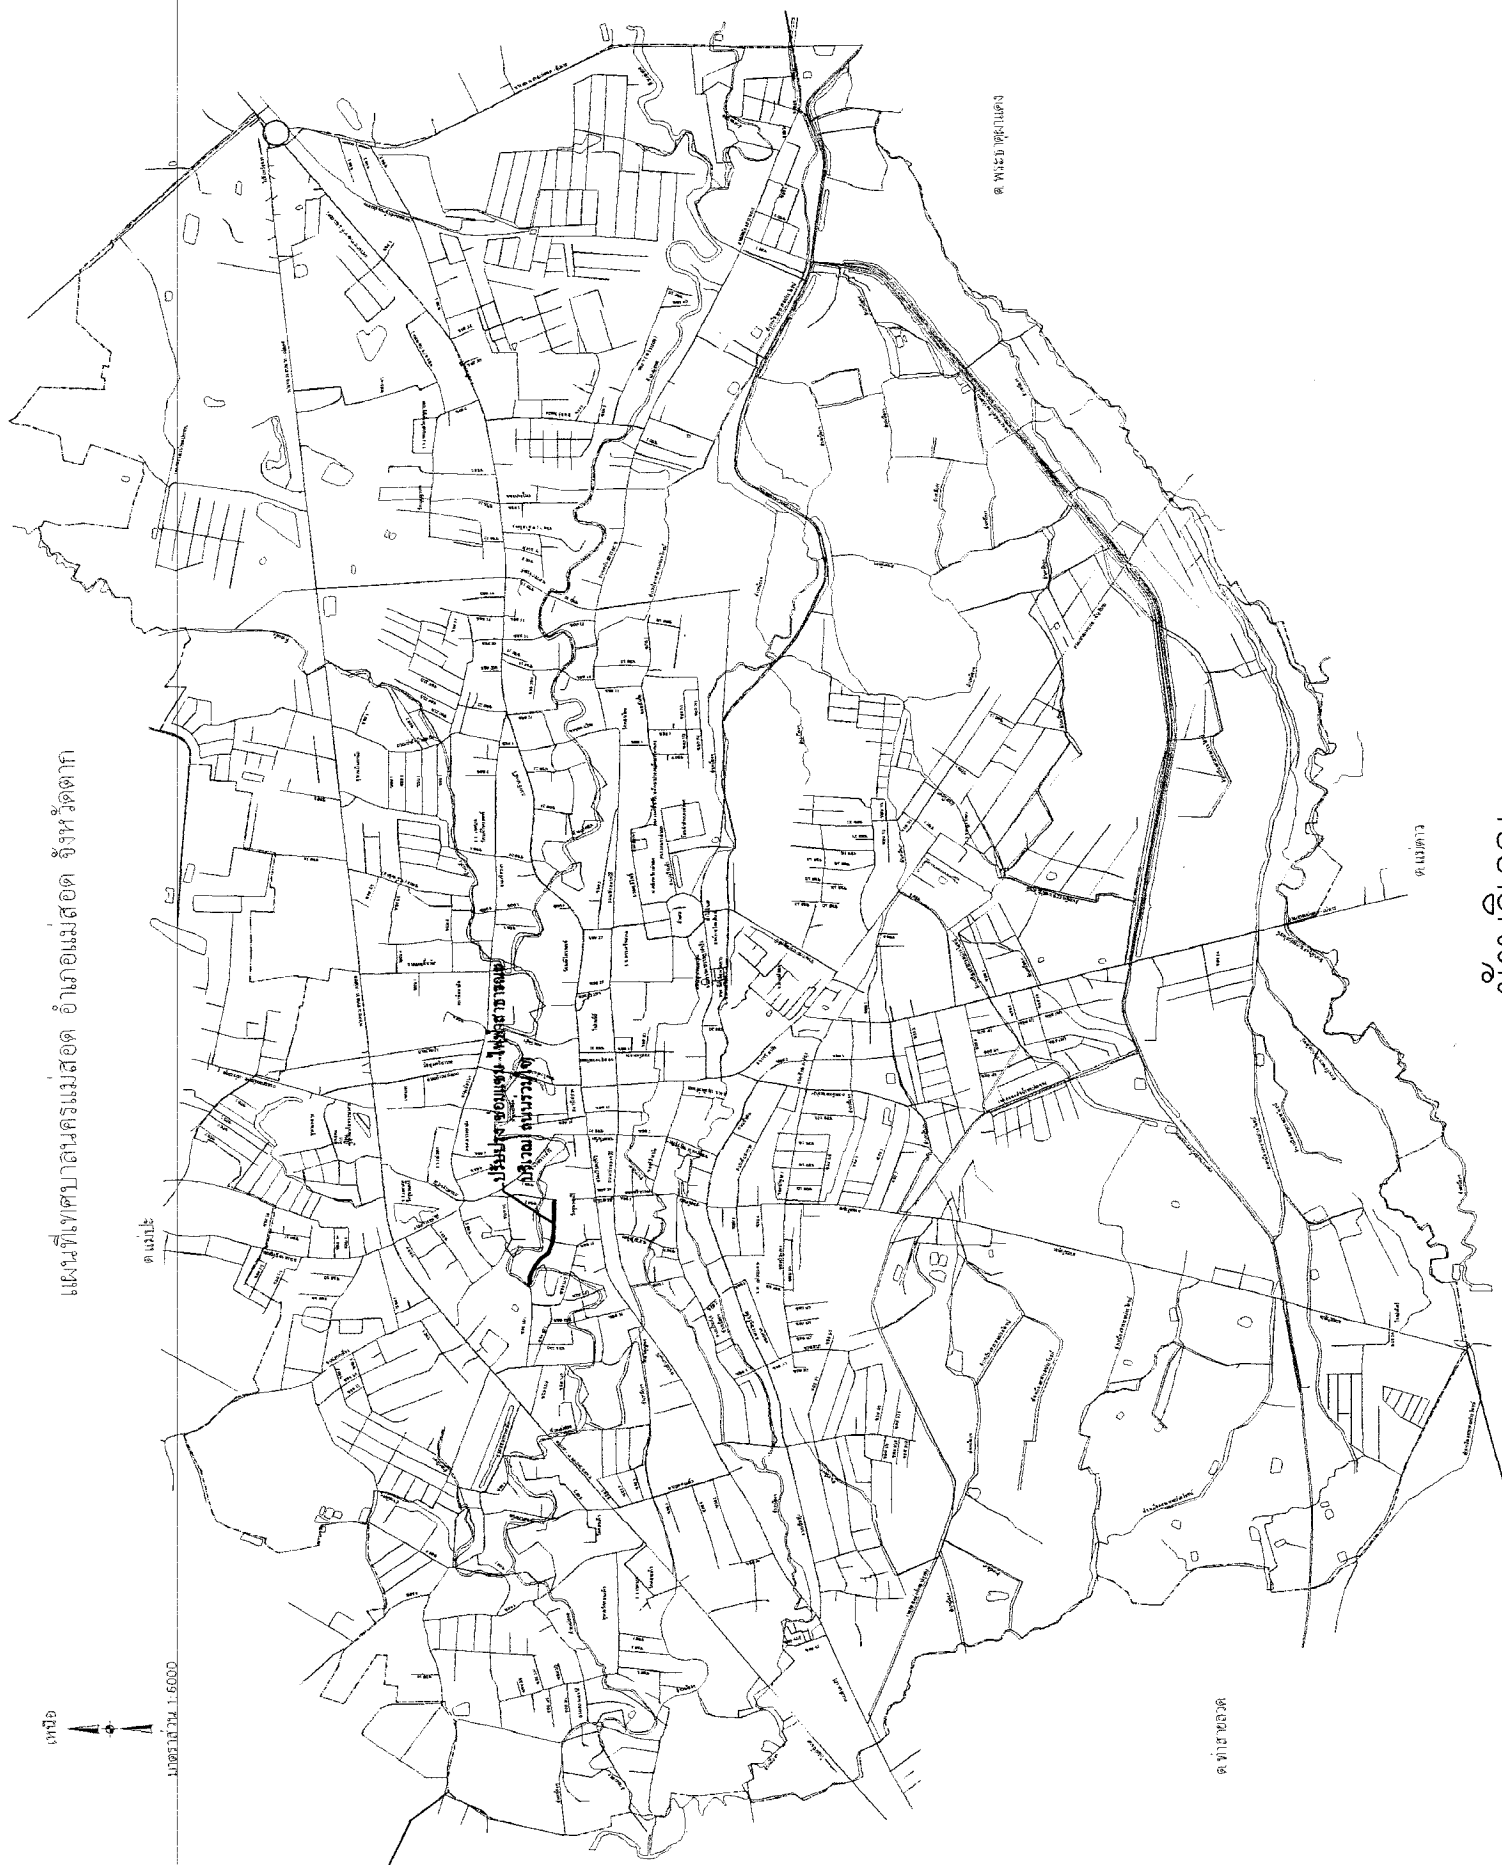

STREET LIGHT 60W

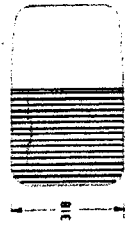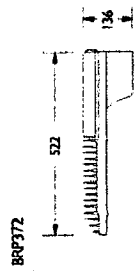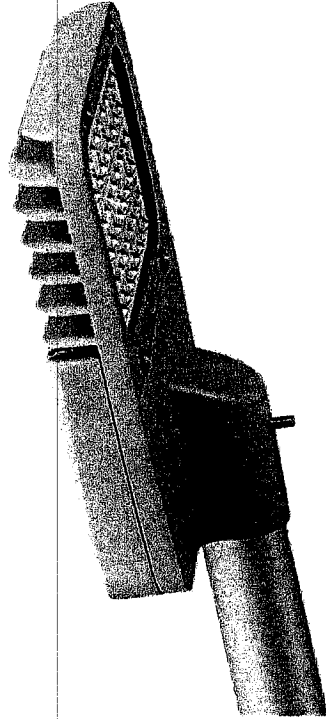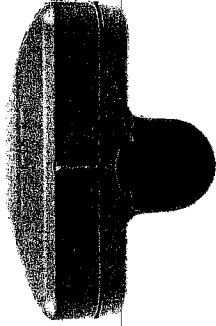


SPECIFICATIONS

Power	60W
Color Temperature	6000±500K
Fixture Efficiency	≥90%
LED Chip	PHILIPS
Light Efficiency	>120lm/W
Luminous Flux	>7,200lm
Color Rendering Index	75±5
IP	66
Input Voltage	AC 120-240V
Power Frequency	50Hz
Operating Temperature	-40° ~ 50° C
Total Power Consumption	60W±0.5W
Housing	Die-Cast Aluminum
Surge Protection	10Kv
Power Factor	≥0.95
Total Harmonic Distortion	<15%
Life Span	50,000 Hrs.


ขาจับกิ่งโคมไฟถนน (ปรับได้)

Street Lighting Bracket: Adjustable Type

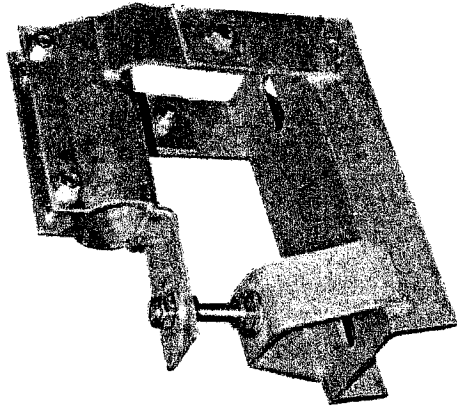


ขาจับกิ่งโคมไฟถนน (ปรับได้)

- สำหรับการติดตั้งโคมไฟถนน
- สามารถปรับมุมแสงได้
- โครงสร้างเหล็กมีความแข็งแรงและทนทาน
- ง่ายสำหรับการติดตั้ง
- ป้องกันการเกิดสนิมและการกัดกร่อน
- ท่อเหล็กชุบด้วยสังกะสีแบบจุ่มร้อน (Hot-dipped Galvanized) ตามมาตรฐาน

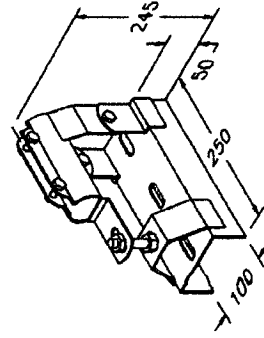

กิ่งโคมไฟถนน

Street Lighting Rod

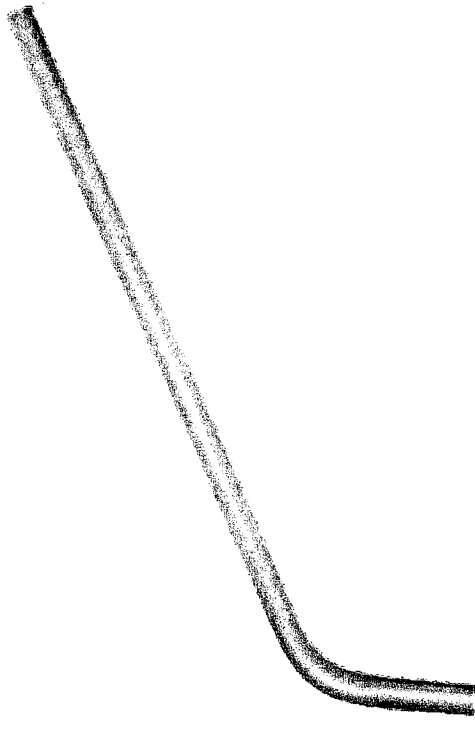

กิ่งโคมไฟถนน

- ใช้สำหรับการติดตั้งโคมไฟถนน
- ทำจากท่อเหล็กที่มีคุณภาพสูง
- แข็งแรงและทนทาน
- ติดตั้งง่าย
- ขนาดเส้นผ่าศูนย์กลางที่มีจำหน่าย คือ
- ท่อเหล็กชุบด้วยสังกะสีแบบจุ่มร้อน (Hot-dipped Galvanized)
- ป้องกันการเกิดสนิมและการกัดกร่อน

